



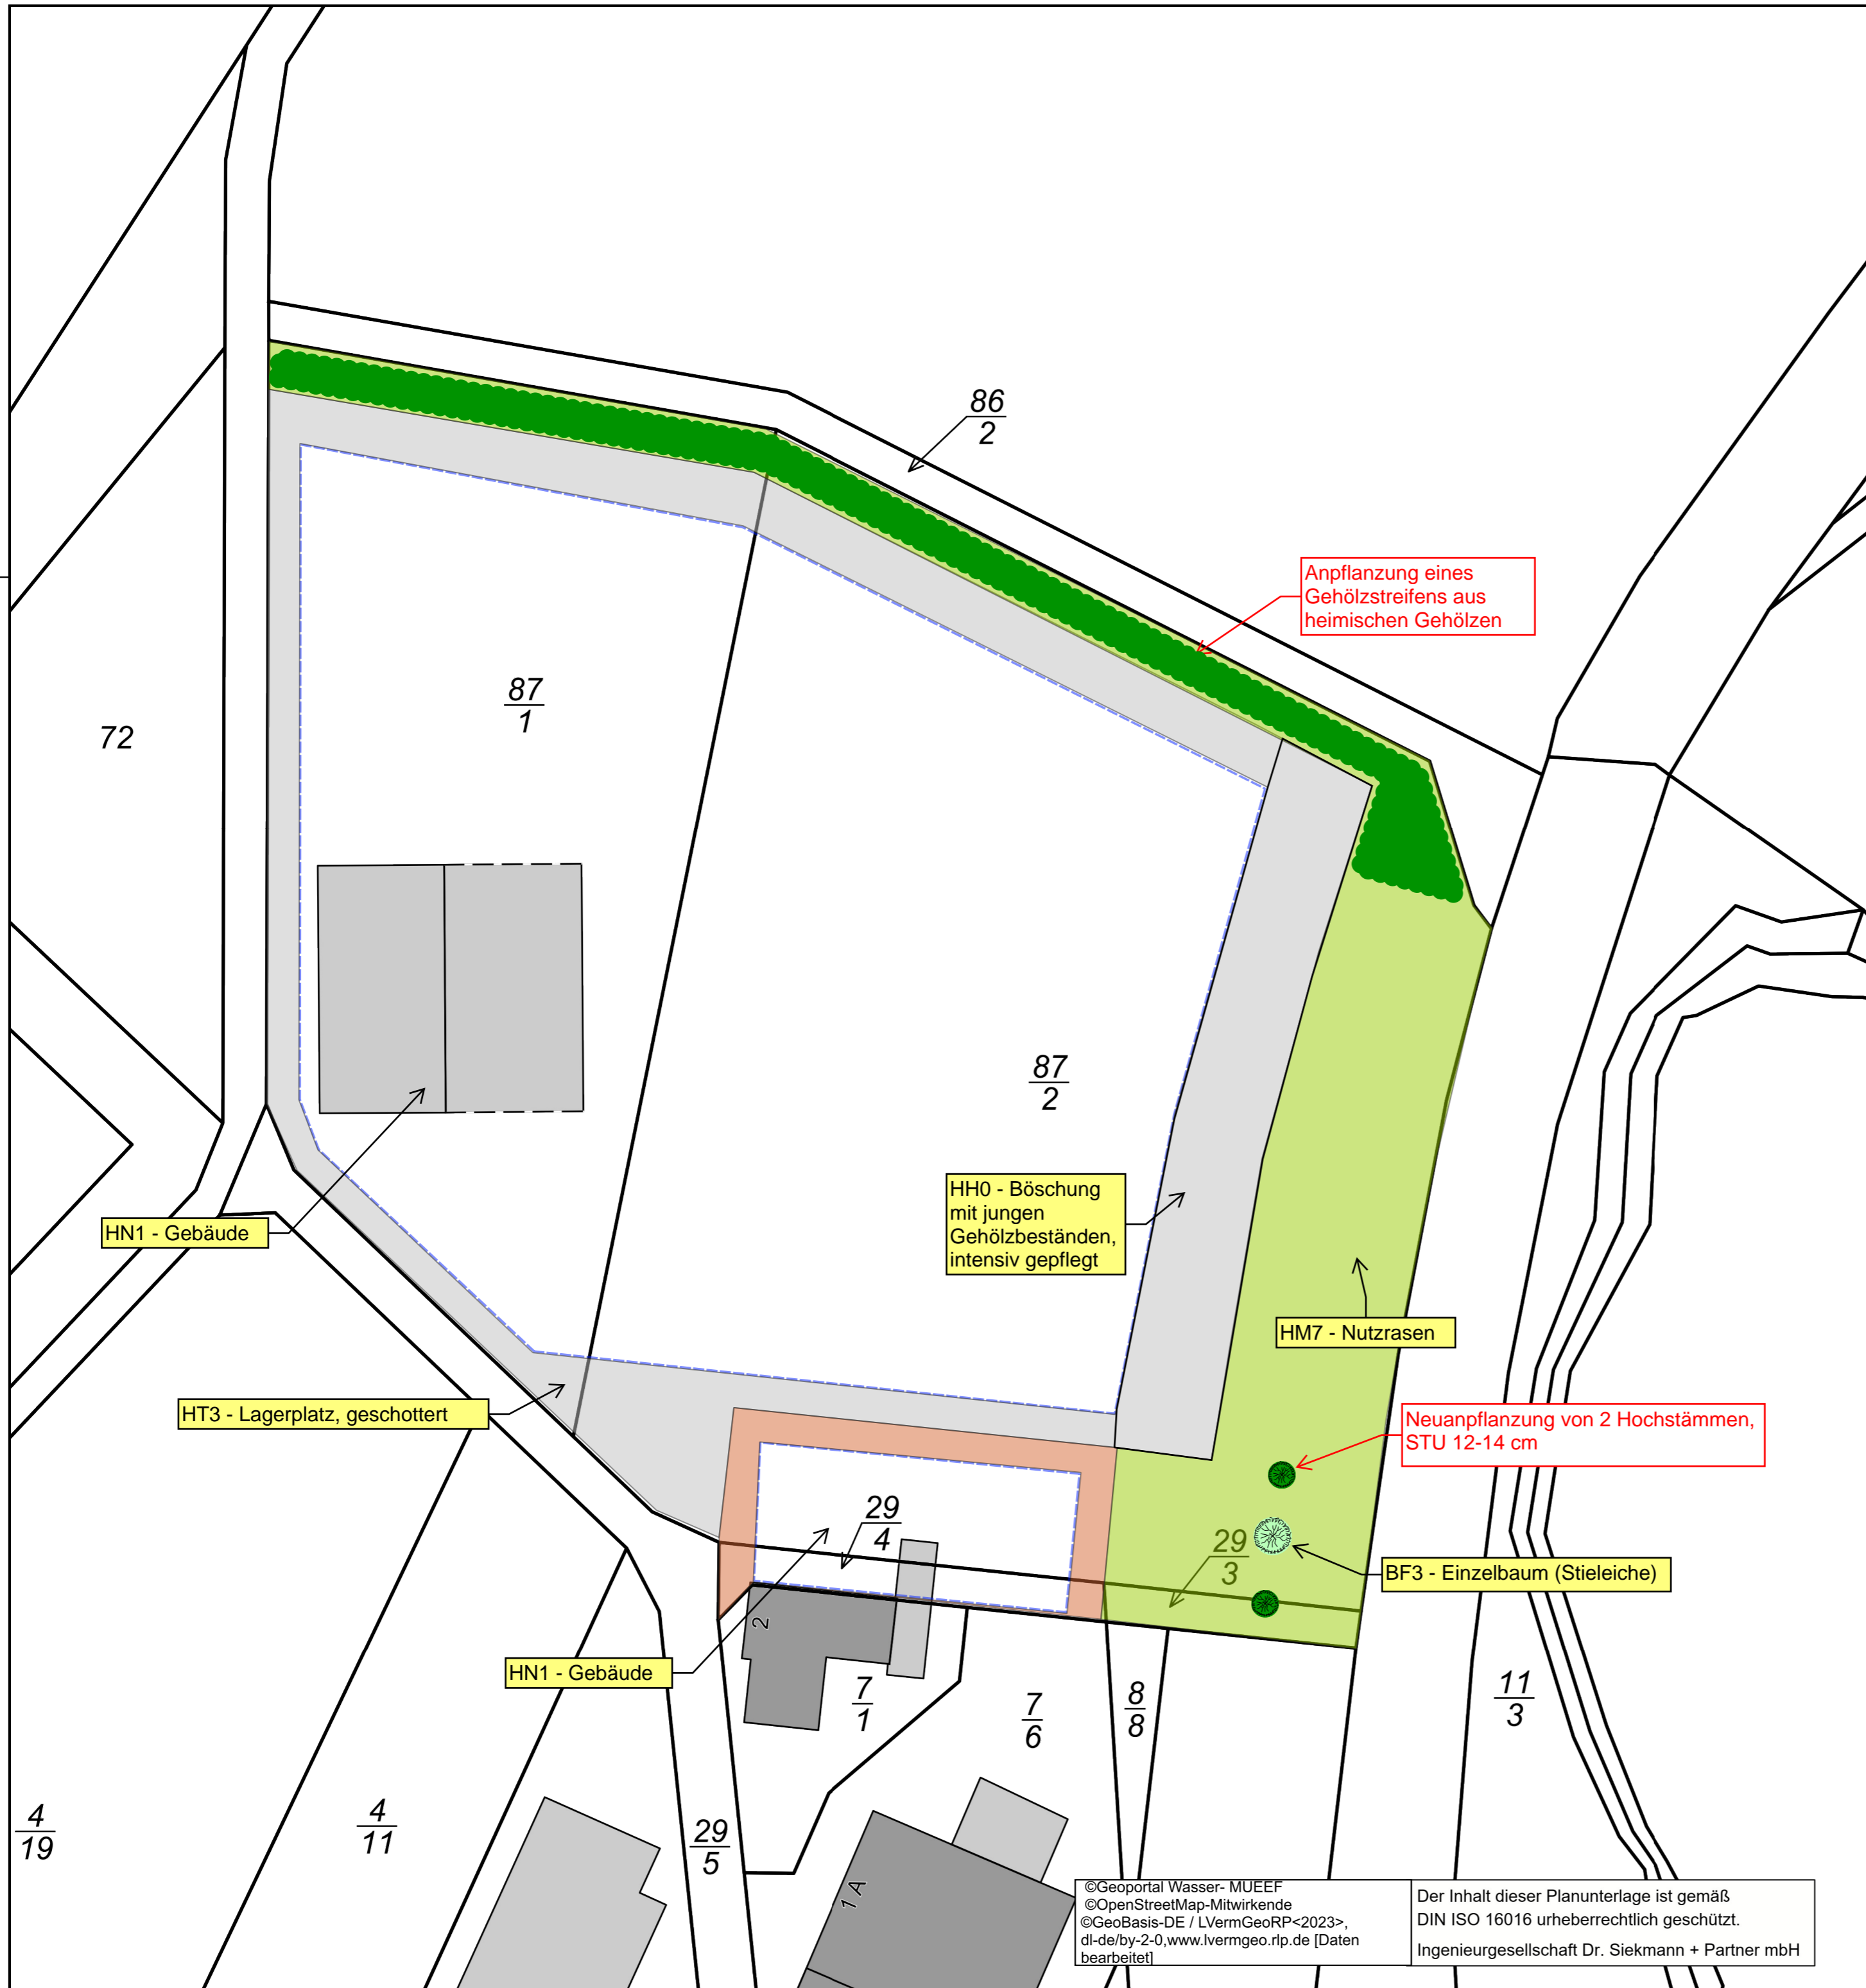

**Zeichenerklärung**

- Zukünftige Flächennutzung
- Baugrenze
- Gewerbegebiet
- Mischgebiet
- private Grünfläche

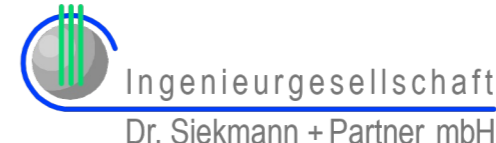

INDEX:	ART DER ÄNDERUNG:	DATUM:	GEZ.:	GEPR.:
Projekt:		<b>Bebauung 'Gartenstraße' Pleizenhausen</b>		
		Thür • Simmern • Westerburg • Cochem www.siekmann-ingenieure.de		
<b>Ortsgemeinde Pleizenhausen</b>				
Planbezeichnung:				
<b>FACHBEITRAG NATURSCHUTZ</b>				
-EINGRIFFS- UND KOMPENSATIONSPLAN-				
Bearb.: L.Berresheim	Datum: 19.01.2024	ENTWURFSPLANUNG		Maßstab: 1:500
Gez.: L.Berresheim	Pr.-Nr.: 21 128			
Gepr.: Wickert	Anl.-Nr.: 2			
Der Bauherr:		Aufgestellt, den		

©Geoportal Wasser- MUEEF  
 ©OpenStreetMap-Mitwirkende  
 ©GeoBasis-DE / LVermGeoRP<2023>  
 dl-de/by-2-0, www.lvermgeo.rlp.de [Daten bearbeitet]

Der Inhalt dieser Planunterlage ist gemäß  
 DIN ISO 16016 urheberrechtlich geschützt.  
 Ingenieurgesellschaft Dr. Siekmann + Partner mbH